

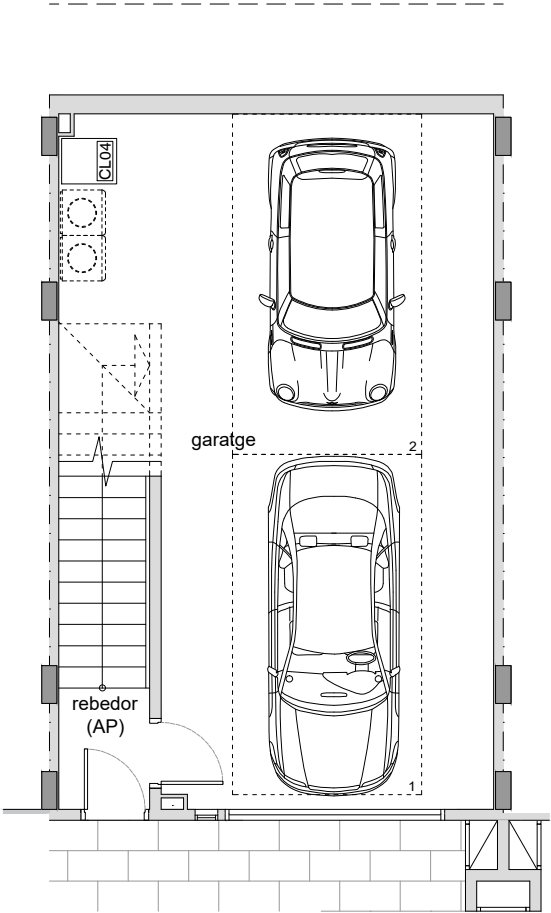
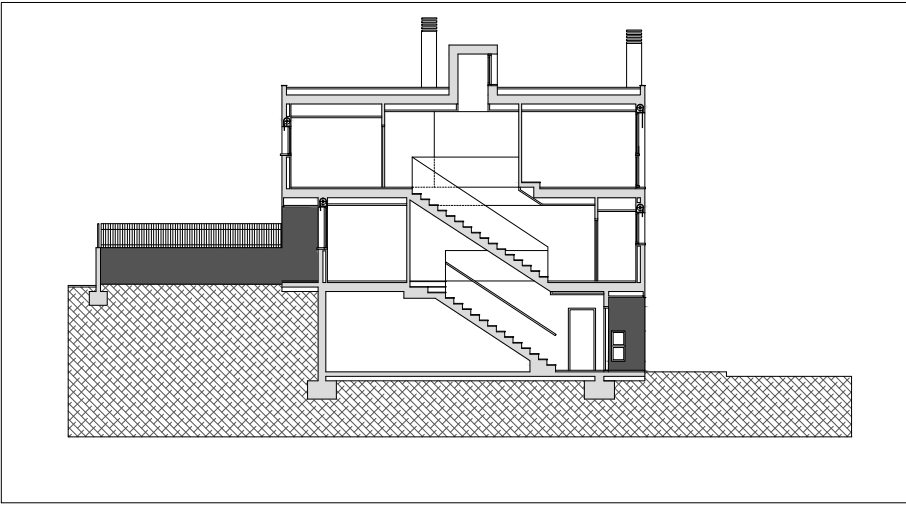
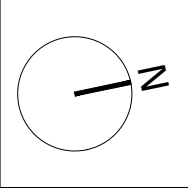



SUPERFÍCIES HABITATGE 11		
SUPERFÍCIES ÚTILS		Sup.(m2)
P.2	habitació 4 (H)	10.65
	habitació 3 (H)	10.83
	bany 3 (CH)	4.04
	bany 2 (CH)	4.15
	habitació 2 (H)	13.41
P.1	distribuidor (AP)	20.15
	bany 1 (CH)	3.74
	habitació 1 (H)	6.07
	estar-menj-cuina (E-M-C)	34.18
	pas (AP)	13.39
P.B	porxo estar	7.02
	rebedor (AP)	5.29
	garatge	46.82
	porxo entrada	6.31
TOTAL ÚTIL HABITATGE		186.05
TOTAL SUP. PATI		36.34
SUP. CONSTRUÏDES		
planta segona		72.00
planta primera		72.00
planta baixa		64.80
TOTAL CONST. HABITATGE		208.80

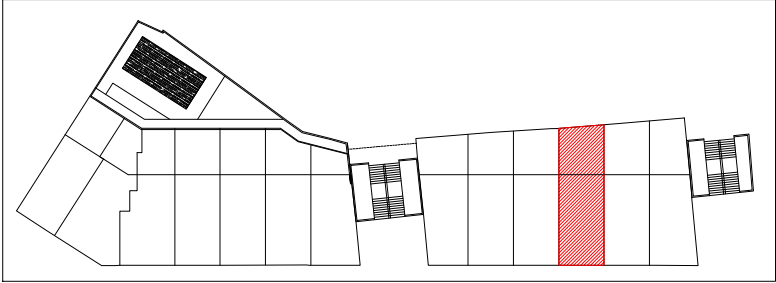


PLANTA BAIXA

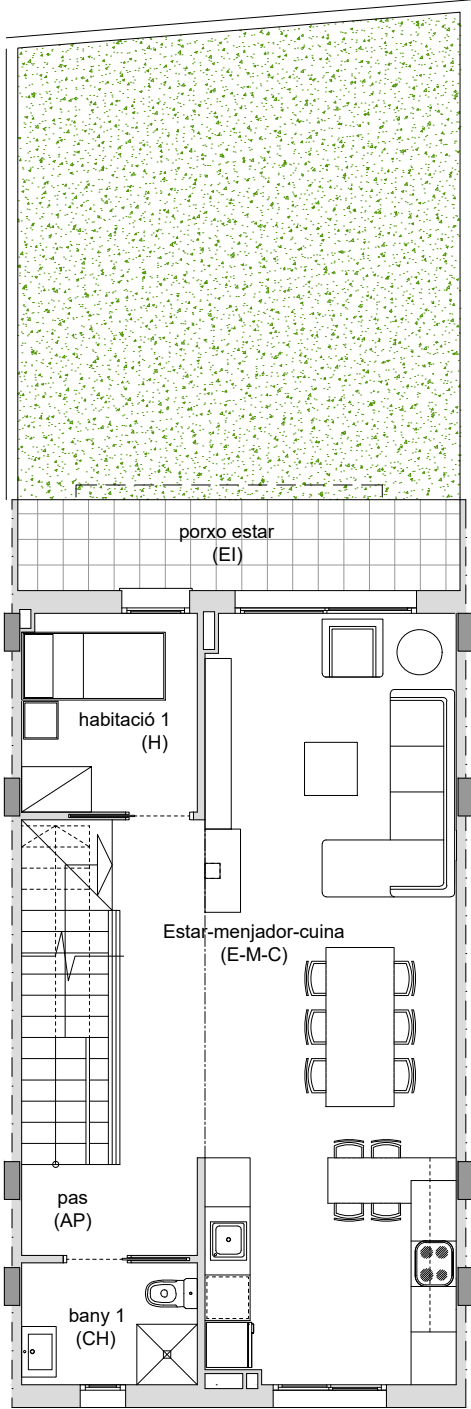

PLANTA PRIMERA

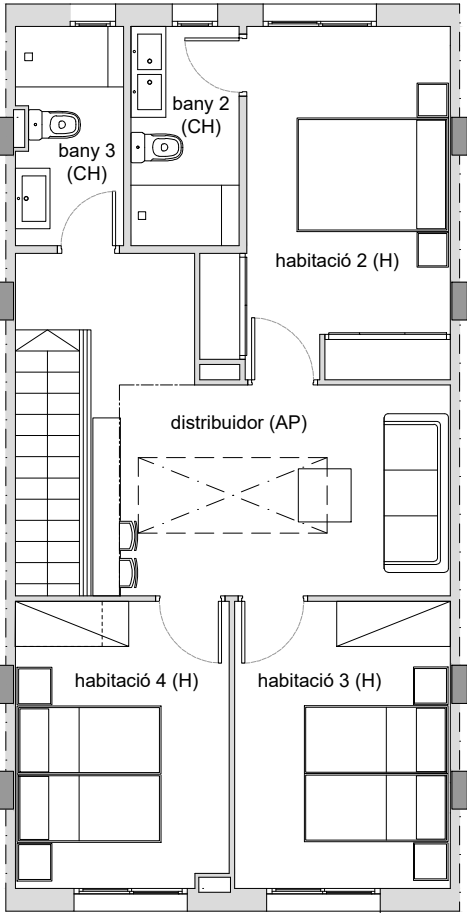

PLANTA SEGONA

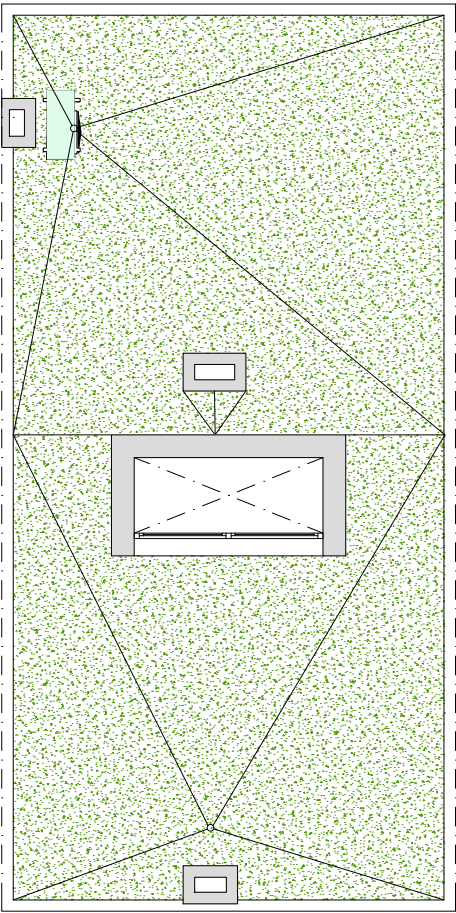

PLANTA COBERTA