

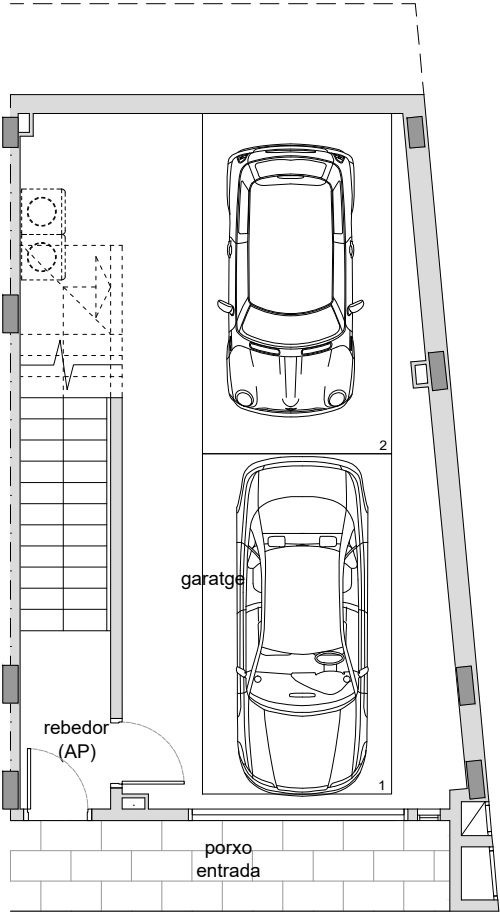
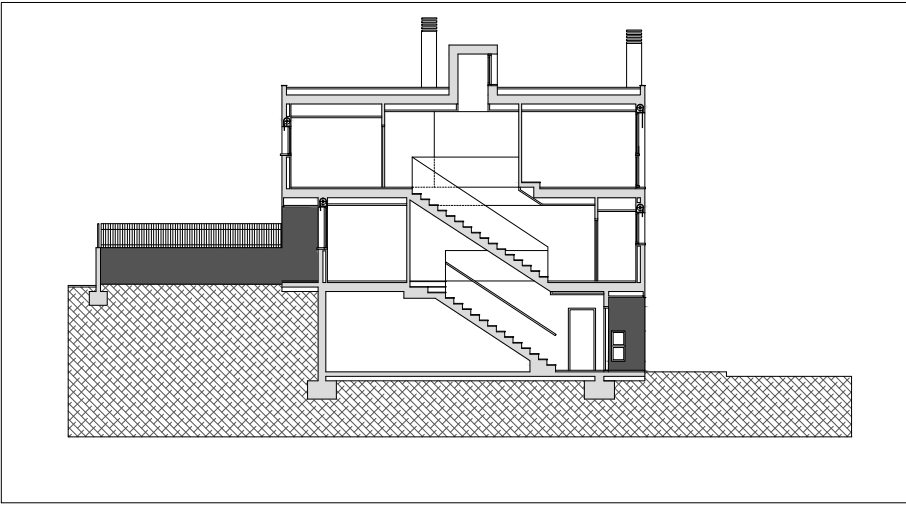
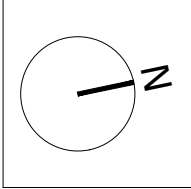



SUPERFÍCIES HABITATGE 13		
SUPERFÍCIES ÚTILS		Sup.(m2)
P.2	habitació 4 (H)	10.67
	habitació 3 (H)	11.15
	bany 3 (CH)	3.74
	bany 2 (CH)	3.21
	habitació 2 (H)	10.68
P.1	distribuidor (AP)	20.64
	bany 1 (CH)	3.51
	habitació 1 (H)	6.09
	estar-menj-cuina (E-M-C)	31.27
	pas (AP)	14.40
P.B	porxo estar	6.21
	rebedor (AP)	6.53
	garatge	42.97
	porxo entrada	6.97
TOTAL ÚTIL HABITATGE		178.04
TOTAL SUP. PATI		34.13
SUP. CONSTRUÏDES		
planta segona		70.88
planta primera		70.88
planta baixa		64.36
TOTAL CONST. HABITATGE		206.12

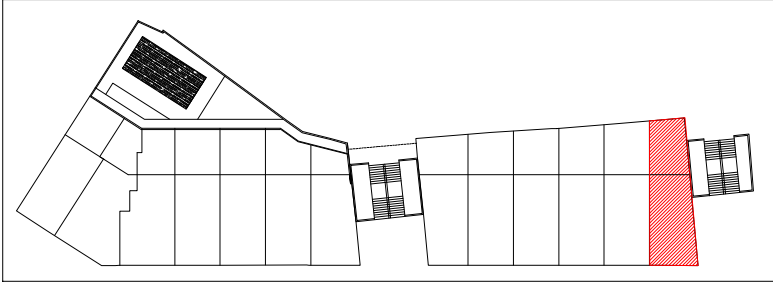


PLANTA BAIXA

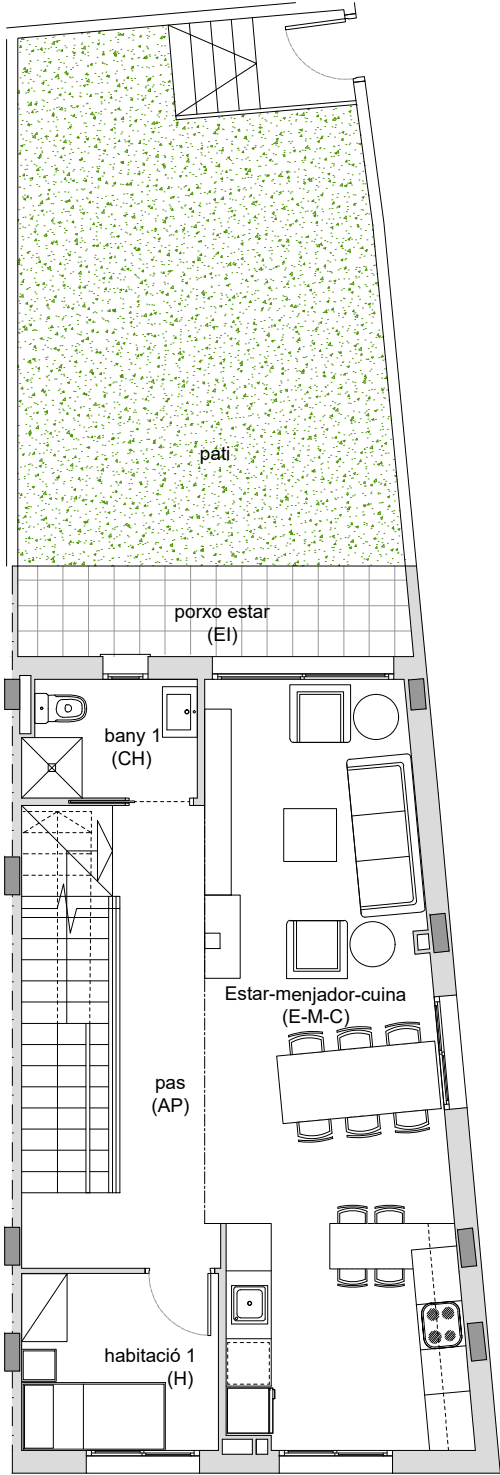

PLANTA PRIMERA

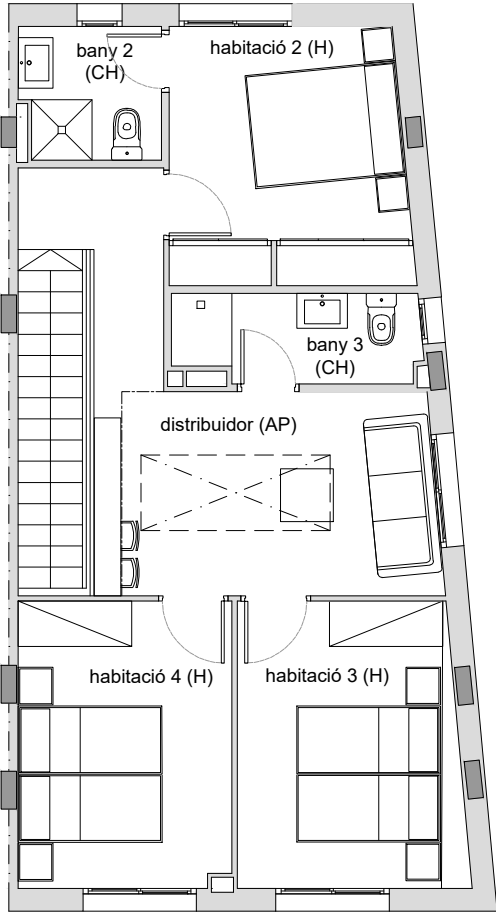

PLANTA SEGONA

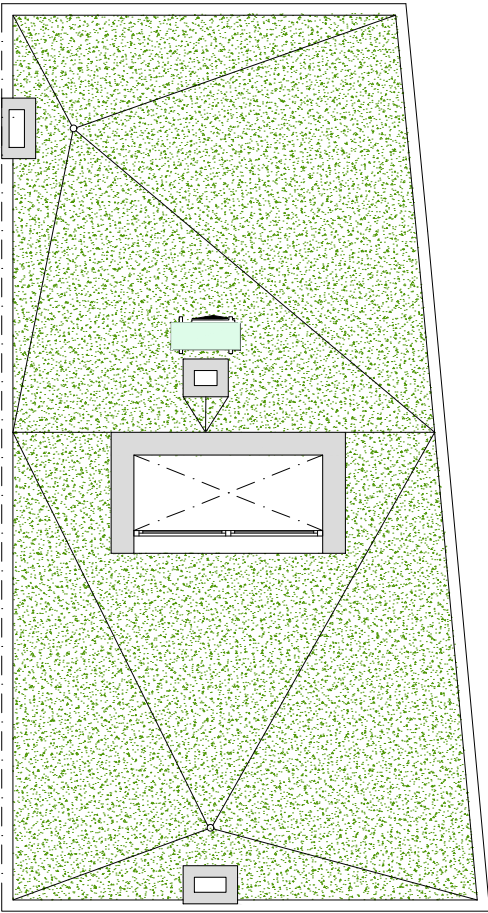

PLANTA COBERTA

ESCALA:

DATA:

oct.-24

PLÀNOL:

HABITATGE 13

PROMOTOR:

OCEAN HABITAT, S.L.

EMPLAÇAMENT:

Parcel·les 11-12.1 - Sector "Can Marquès"
08450 - LLINARS DEL VALLÉS, (Barcelona)

XAVIER NOGUÉS FORGAS
C.Numància, núm.97. 9º-2º-A - 08029 BARCELONA
Tel: 615.688.996 - E-mail: x.nogues@coac.net

PROJECTE EXECUTIU DE 13 HABITATGES UNIFAMILIARS EN FILERA

13